

VULKAN.LOFTHAUS

3.800qm

Bürolofts auf 4 Ebenen, Aufzug, Deckenhöhe 4.00m,
bis zu 1000qm auf einer Ebene.

Großer Stützenabstand, Parkettböden, aussenliegender
Sonnenschutz.



Lofthaus, Ansicht Nord



Lofthaus, Ansicht Süd

VULKAN.KONTAKT

VULKAN Grundstücksgesellschaft mbh & Co. KG


Alt Mühlrath 9, 41516 Grevenbroich
Telefon 02182/827171 Fax 02182/18897

Vermietungsbüro Köln


Lichtstraße 43, 50825 Köln
0221/5005747 Fax 0221/5005717
www.vulkan-koeln.de, info@vulkan-koeln.de

VULKAN.KÖLN

Grundriss Lofthaus, EG + 1.OG

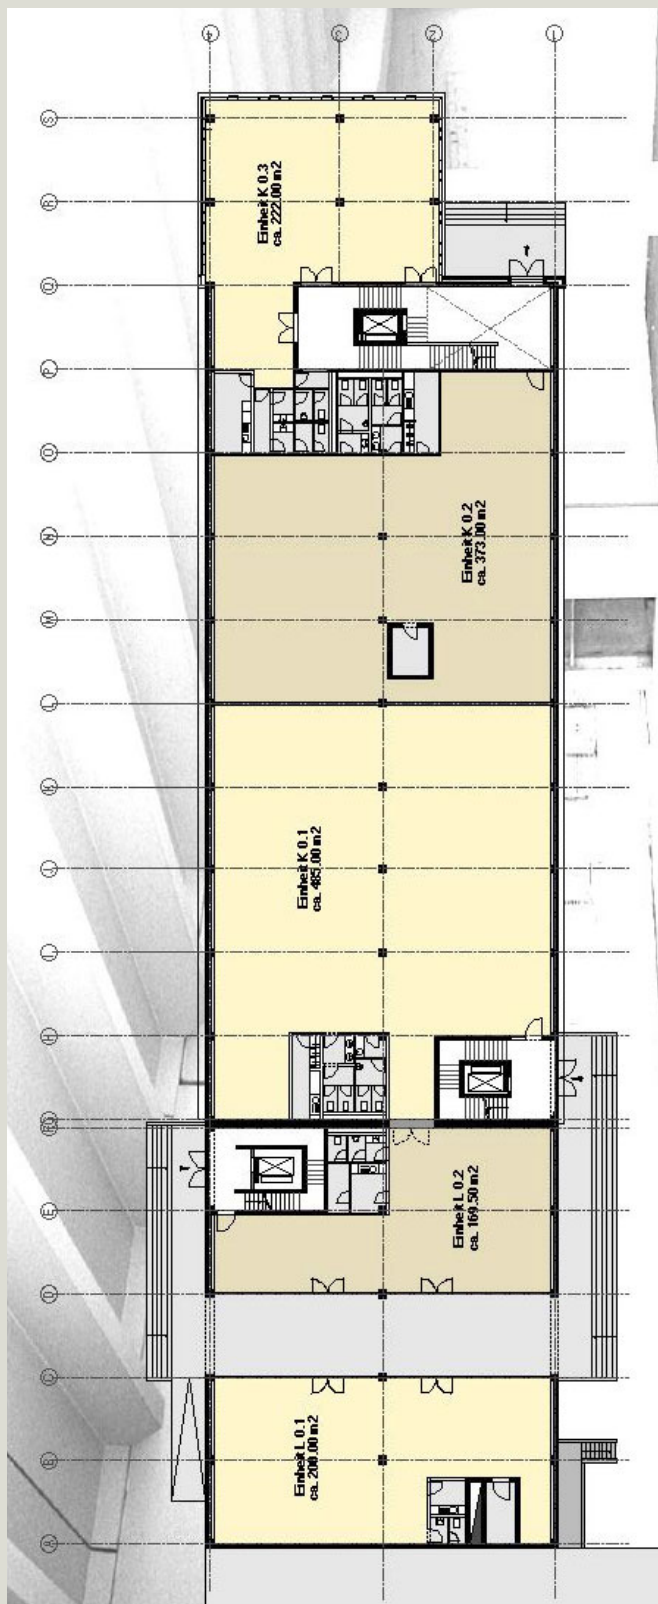

Lofthaus, EG

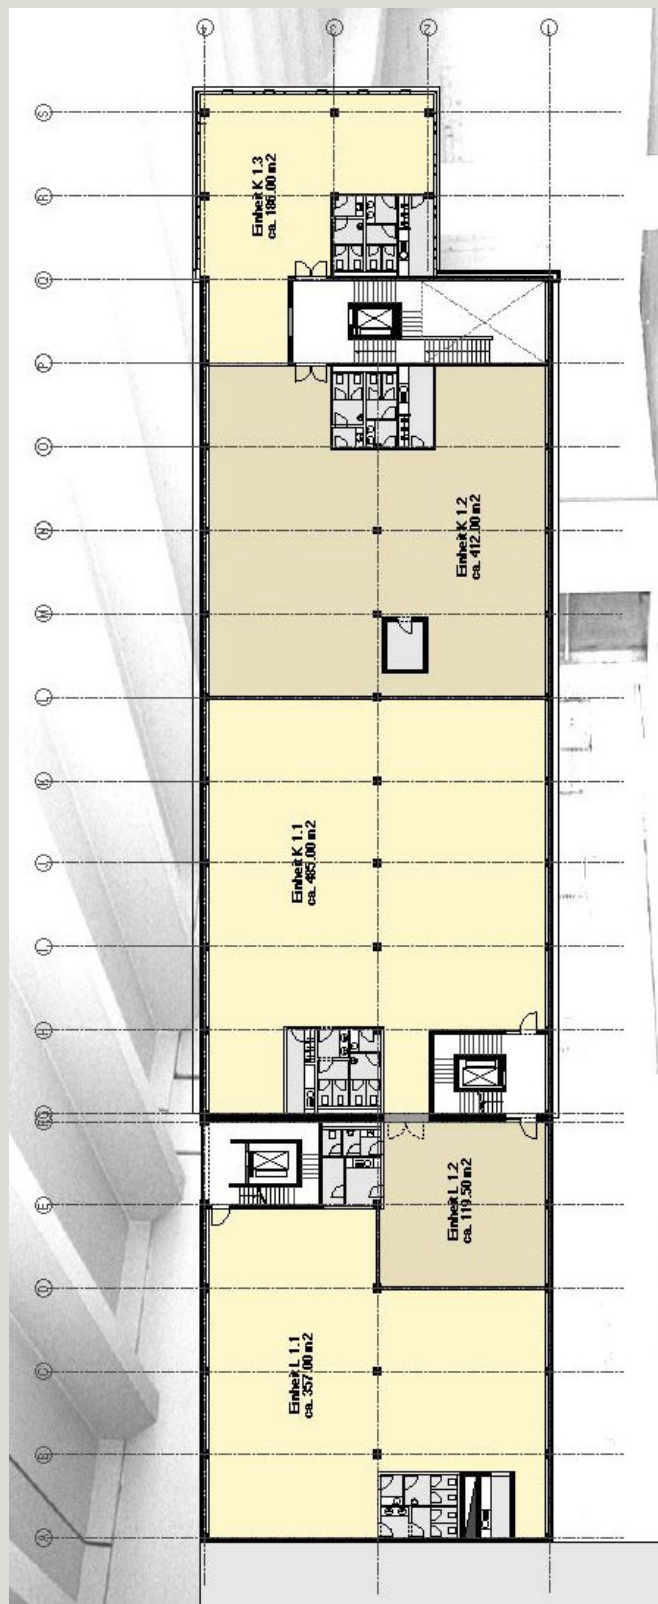

Lofthaus, 1. OG


VULKAN.KONTAKT

VULKAN Grundstücksgesellschaft mbh & Co. KG
Alt Mühlrath 9, 41516 Grevenbroich
Telefon 02182/827171 Fax 02182/18897


Vermietungsbüro Köln
Lichtstraße 43, 50825 Köln
0221/5005747 Fax 0221/5005717
www.vulkan-koeln.de, info@vulkan-koeln.de

VULKAN.KÖLN

Grundriss Lofthaus, 2.OG + 3.OG

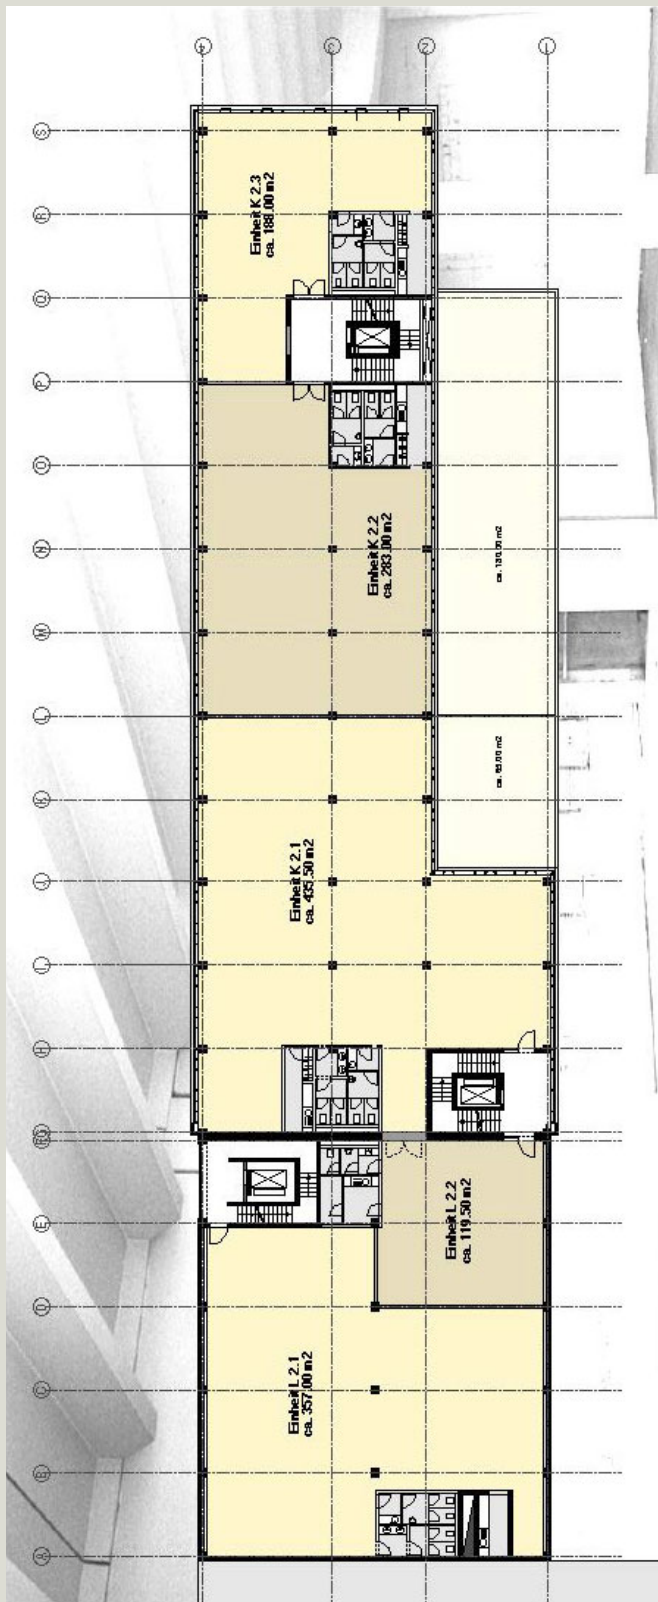

Lofthaus, 2. OG

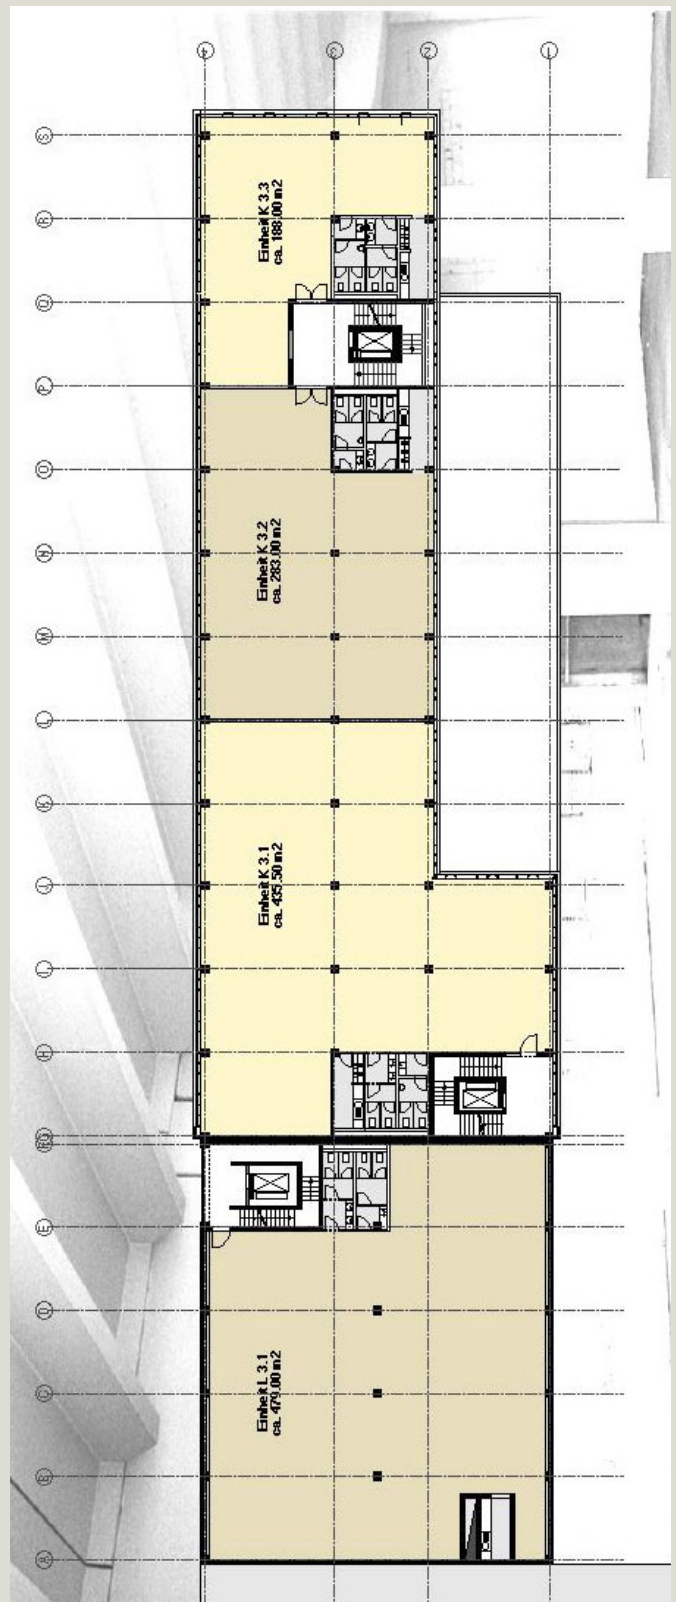

Lofthaus, 3. OG

VULKAN.KONTAKT

VULKAN Grundstücksgesellschaft mbh & Co. KG
Alt Mühlrath 9, 41516 Grevenbroich
Telefon 02182/827171 Fax 02182/18897

Vermietungsbüro Köln
Lichtstraße 43, 50825 Köln
0221/5005747 Fax 0221/5005717
www.vulkan-koeln.de, info@vulkan-koeln.de