

## VULKAN.LOFTHAUS

**3.800qm**

Bürolofts auf 4 Ebenen, Aufzug, Deckenhöhe 4.00m,  
bis zu 1000qm auf einer Ebene.

Großer Stützenabstand, Parkettböden, aussenliegender  
Sonnenschutz.



Lofthaus, Ansicht Nord



Lofthaus, Ansicht Süd

## VULKAN.KONTAKT

**VULKAN Grundstücksgesellschaft mbh & Co. KG**


Alt Mühlrath 9, 41516 Grevenbroich  
Telefon 02182/827171 Fax 02182/18897

**Vermietungsbüro Köln**


Lichtstraße 43, 50825 Köln  
0221/5005747 Fax 0221/5005717  
[www.vulkan-koeln.de](http://www.vulkan-koeln.de), [info@vulkan-koeln.de](mailto:info@vulkan-koeln.de)

# VULKAN.KÖLN

## Grundriss Lofthaus, EG + 1.OG

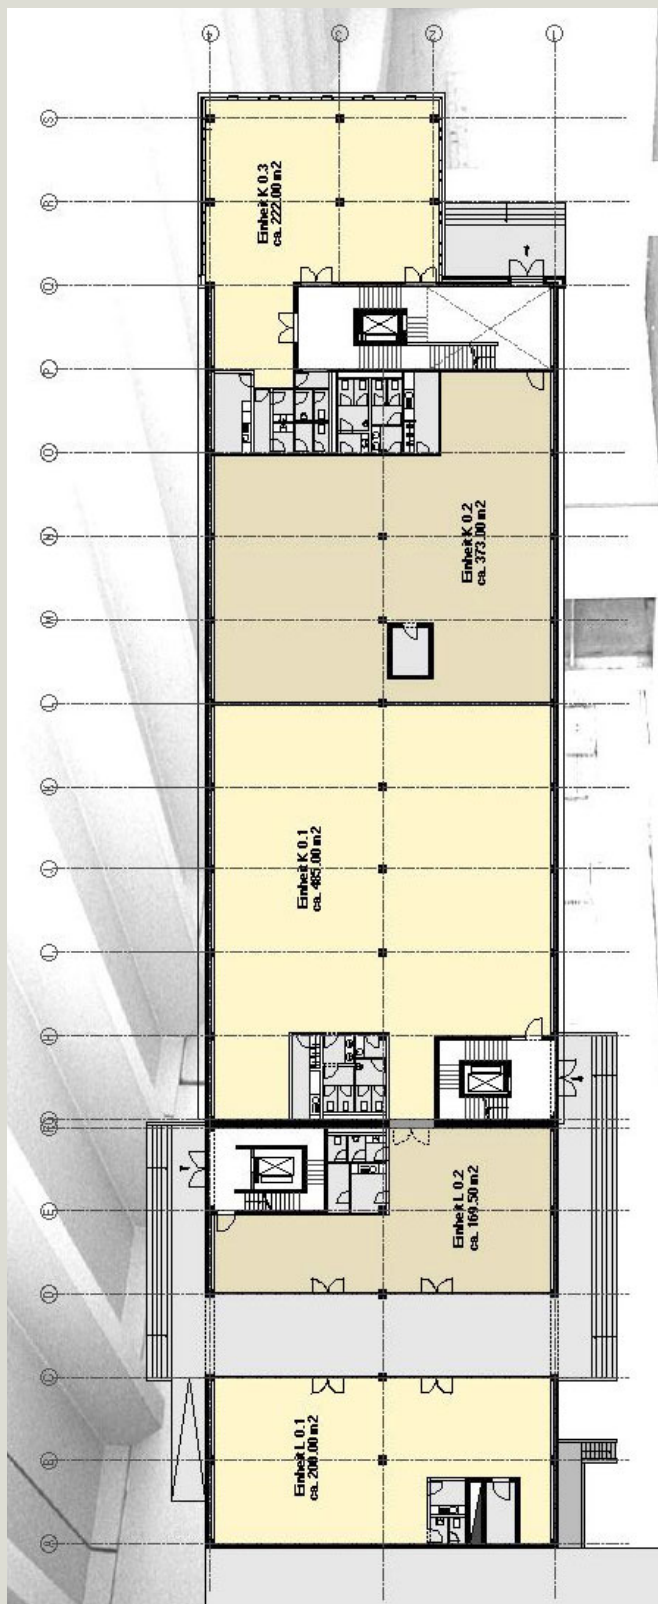

Lofthaus, EG

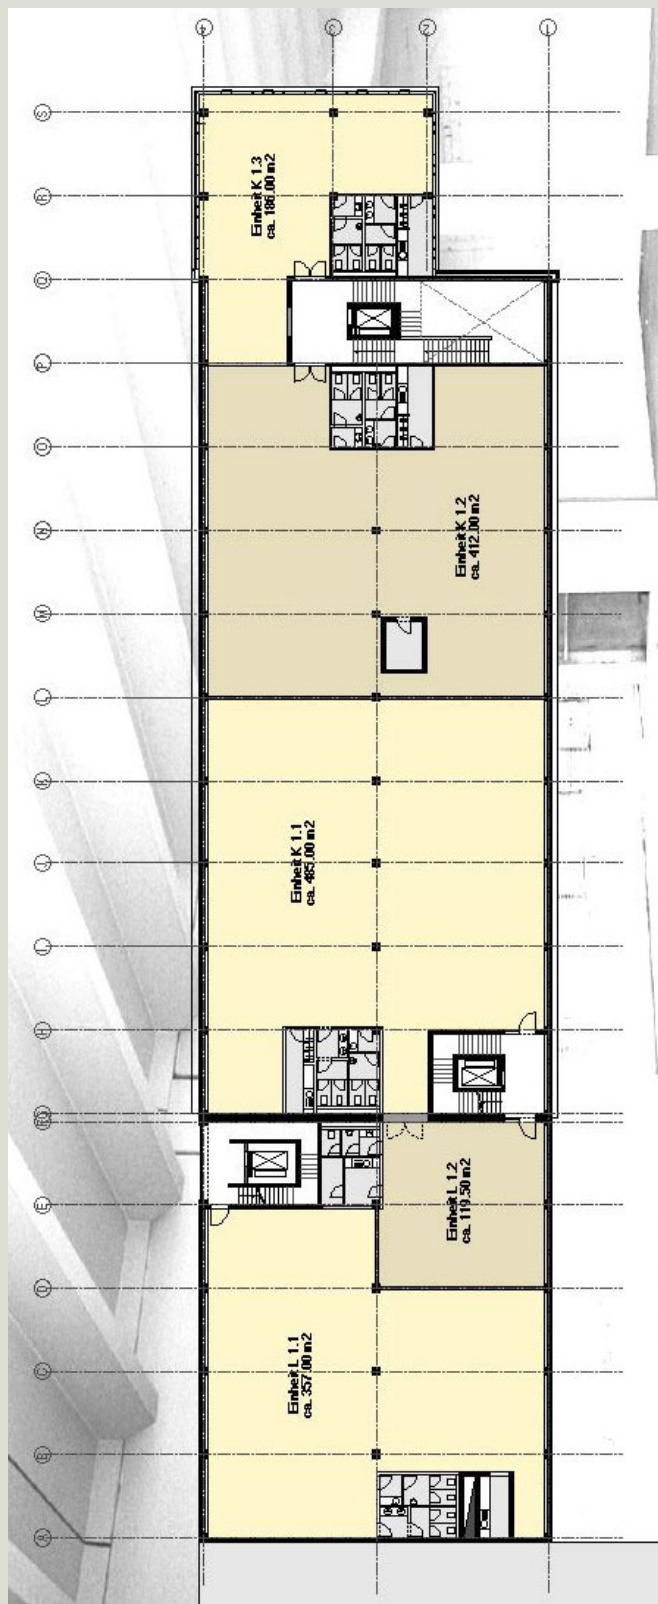

Lofthaus, 1. OG

## VULKAN.KONTAKT


**VULKAN Grundstücksgesellschaft mbh & Co. KG**  
Alt Mühlrath 9, 41516 Grevenbroich  
Telefon 02182/827171 Fax 02182/18897

**Vermietungsbüro Köln**  
Lichtstraße 43, 50825 Köln  
0221/5005747 Fax 0221/5005717  
[www.vulkan-koeln.de](http://www.vulkan-koeln.de), [info@vulkan-koeln.de](mailto:info@vulkan-koeln.de)




# VULKAN.KÖLN

## Grundriss Lofthaus, 2.OG + 3.OG

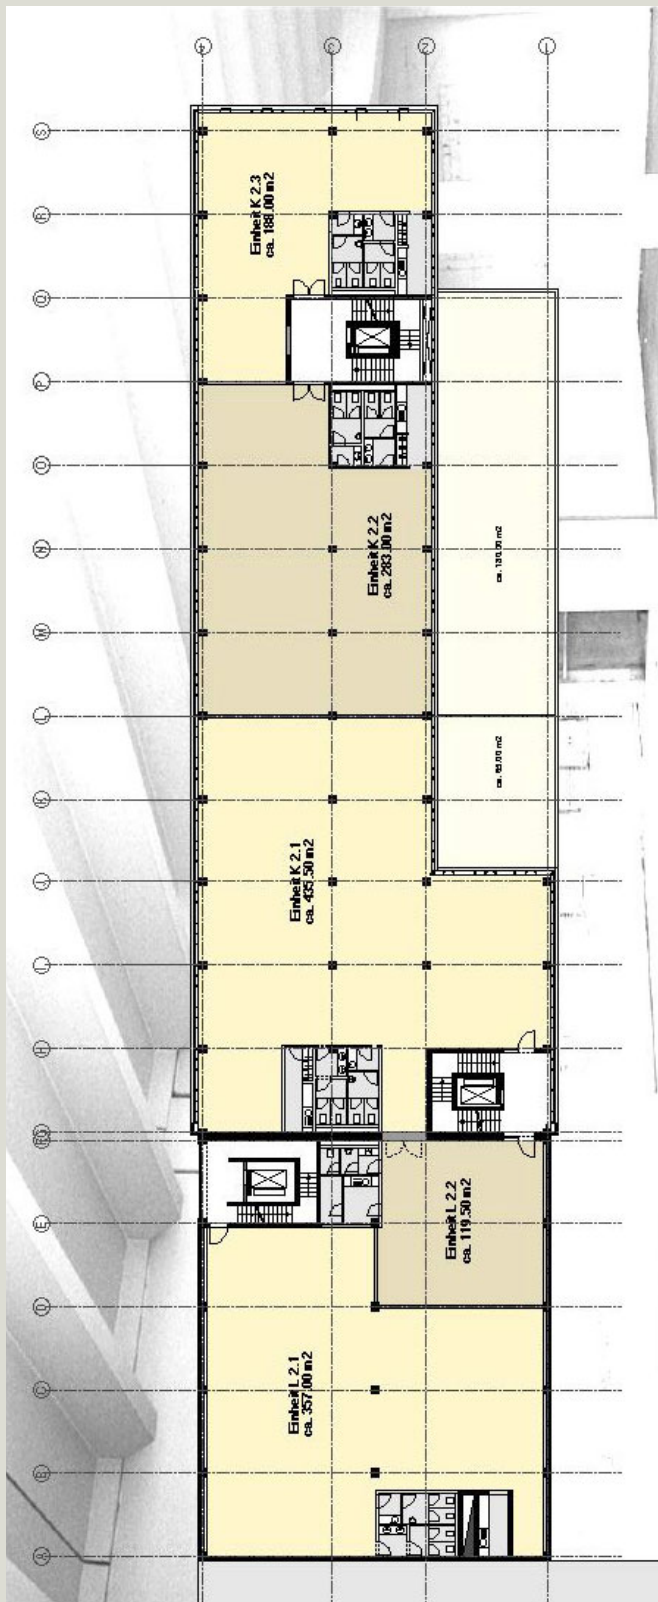

Lofthaus, 2. OG

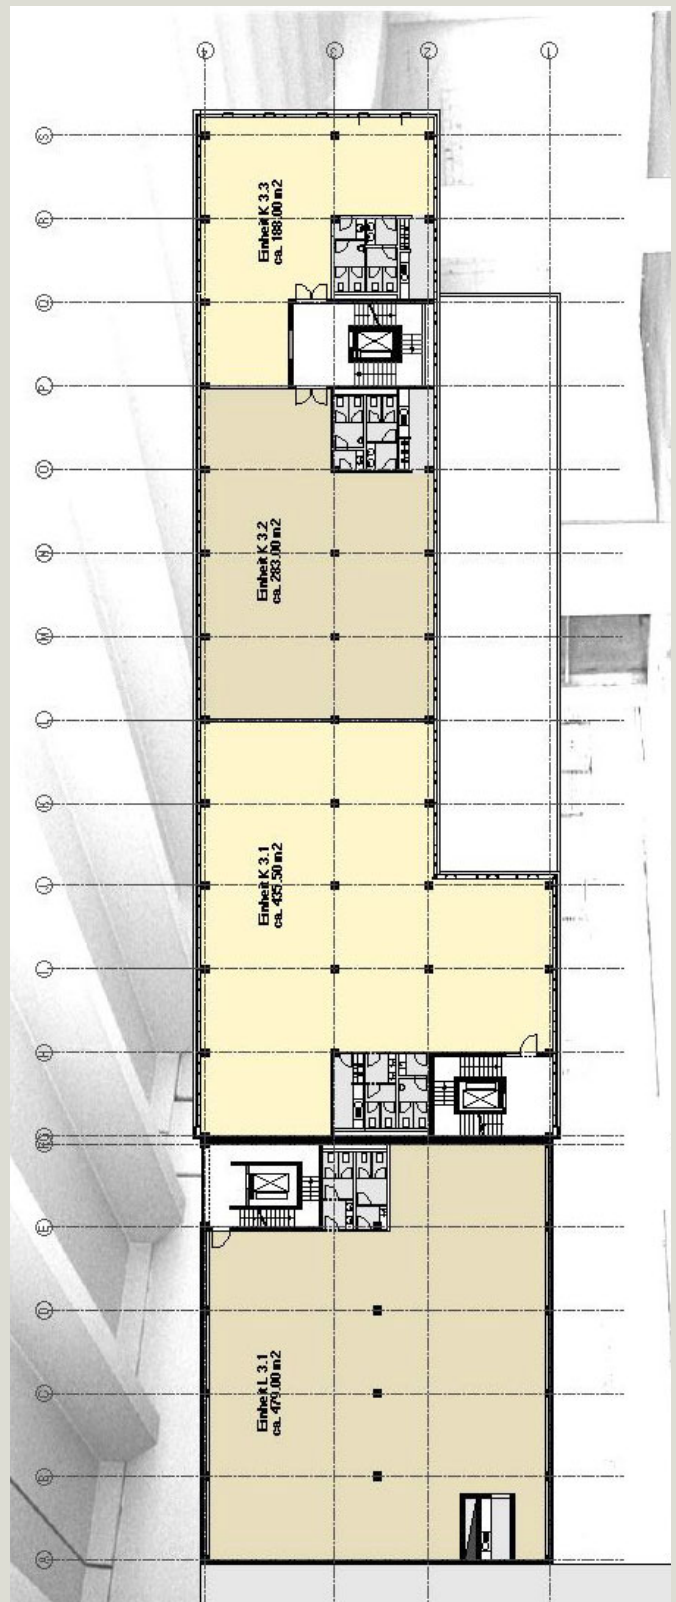

Lofthaus, 3. OG

### VULKAN.KONTAKT

**VULKAN Grundstücksgesellschaft mbh & Co. KG**  
Alt Mühlrath 9, 41516 Grevenbroich  
Telefon 02182/827171 Fax 02182/18897

**Vermietungsbüro Köln**  
Lichtstraße 43, 50825 Köln  
0221/5005747 Fax 0221/5005717  
[www.vulkan-koeln.de](http://www.vulkan-koeln.de), [info@vulkan-koeln.de](mailto:info@vulkan-koeln.de)